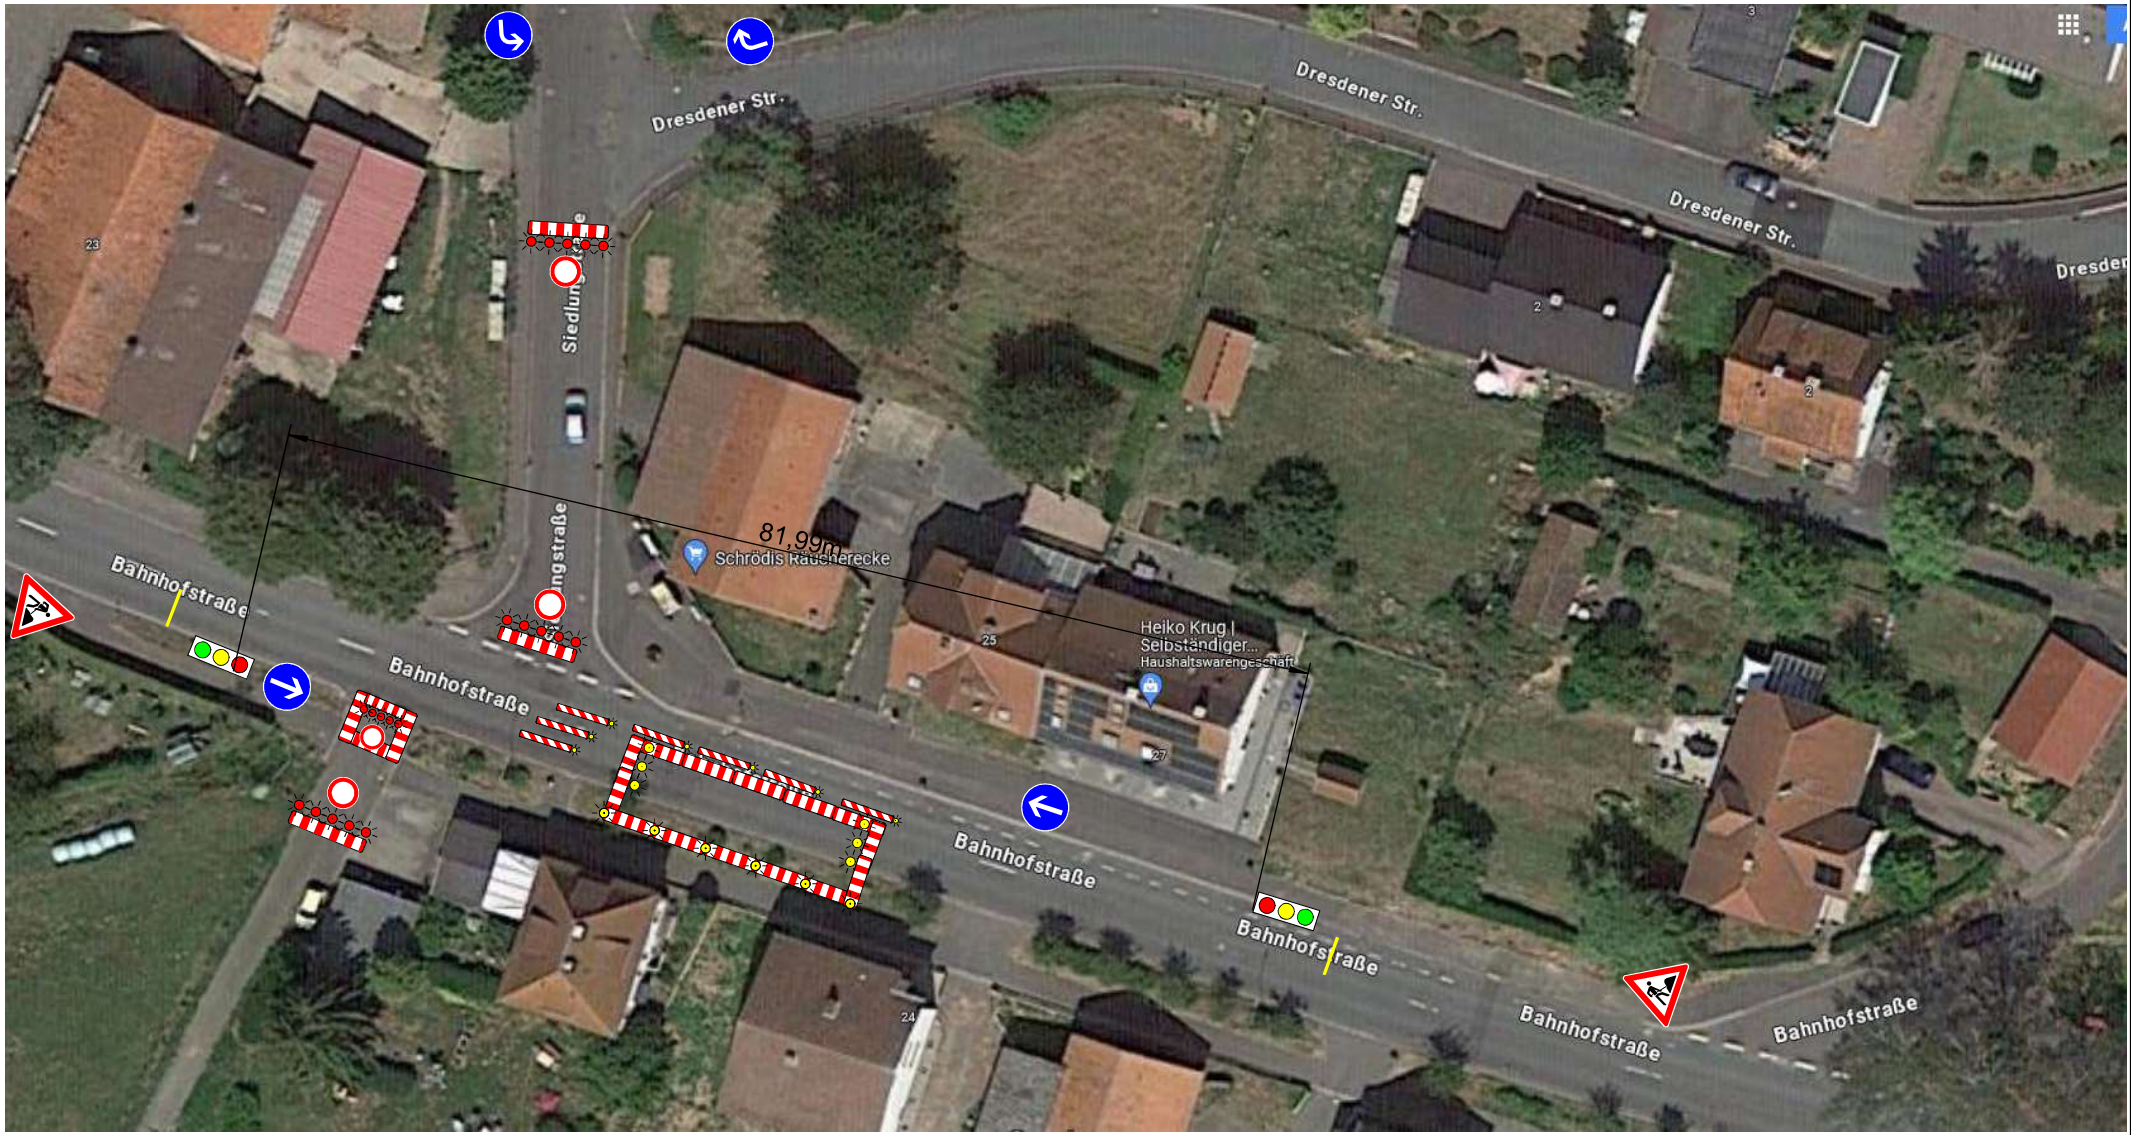

Projekt Nr.:	Plan Nr.:
Auftraggeber: Ellin Line	
Baumaßnahme: Phase 8 Bahnhofstraße Rauschenberg	
Baubeginn: 01.07.2024	Bauende: 02.07.2024

eXV

01.07.2024 14:53:06 K:\1 Verkehrssicherung\Ellin line\2024\L3077 Rauschenberg\Phase 8\Unterlagen und Vollsperrung2.PDF